os. NIEPODLEGŁOŚCI

budynek nr 8
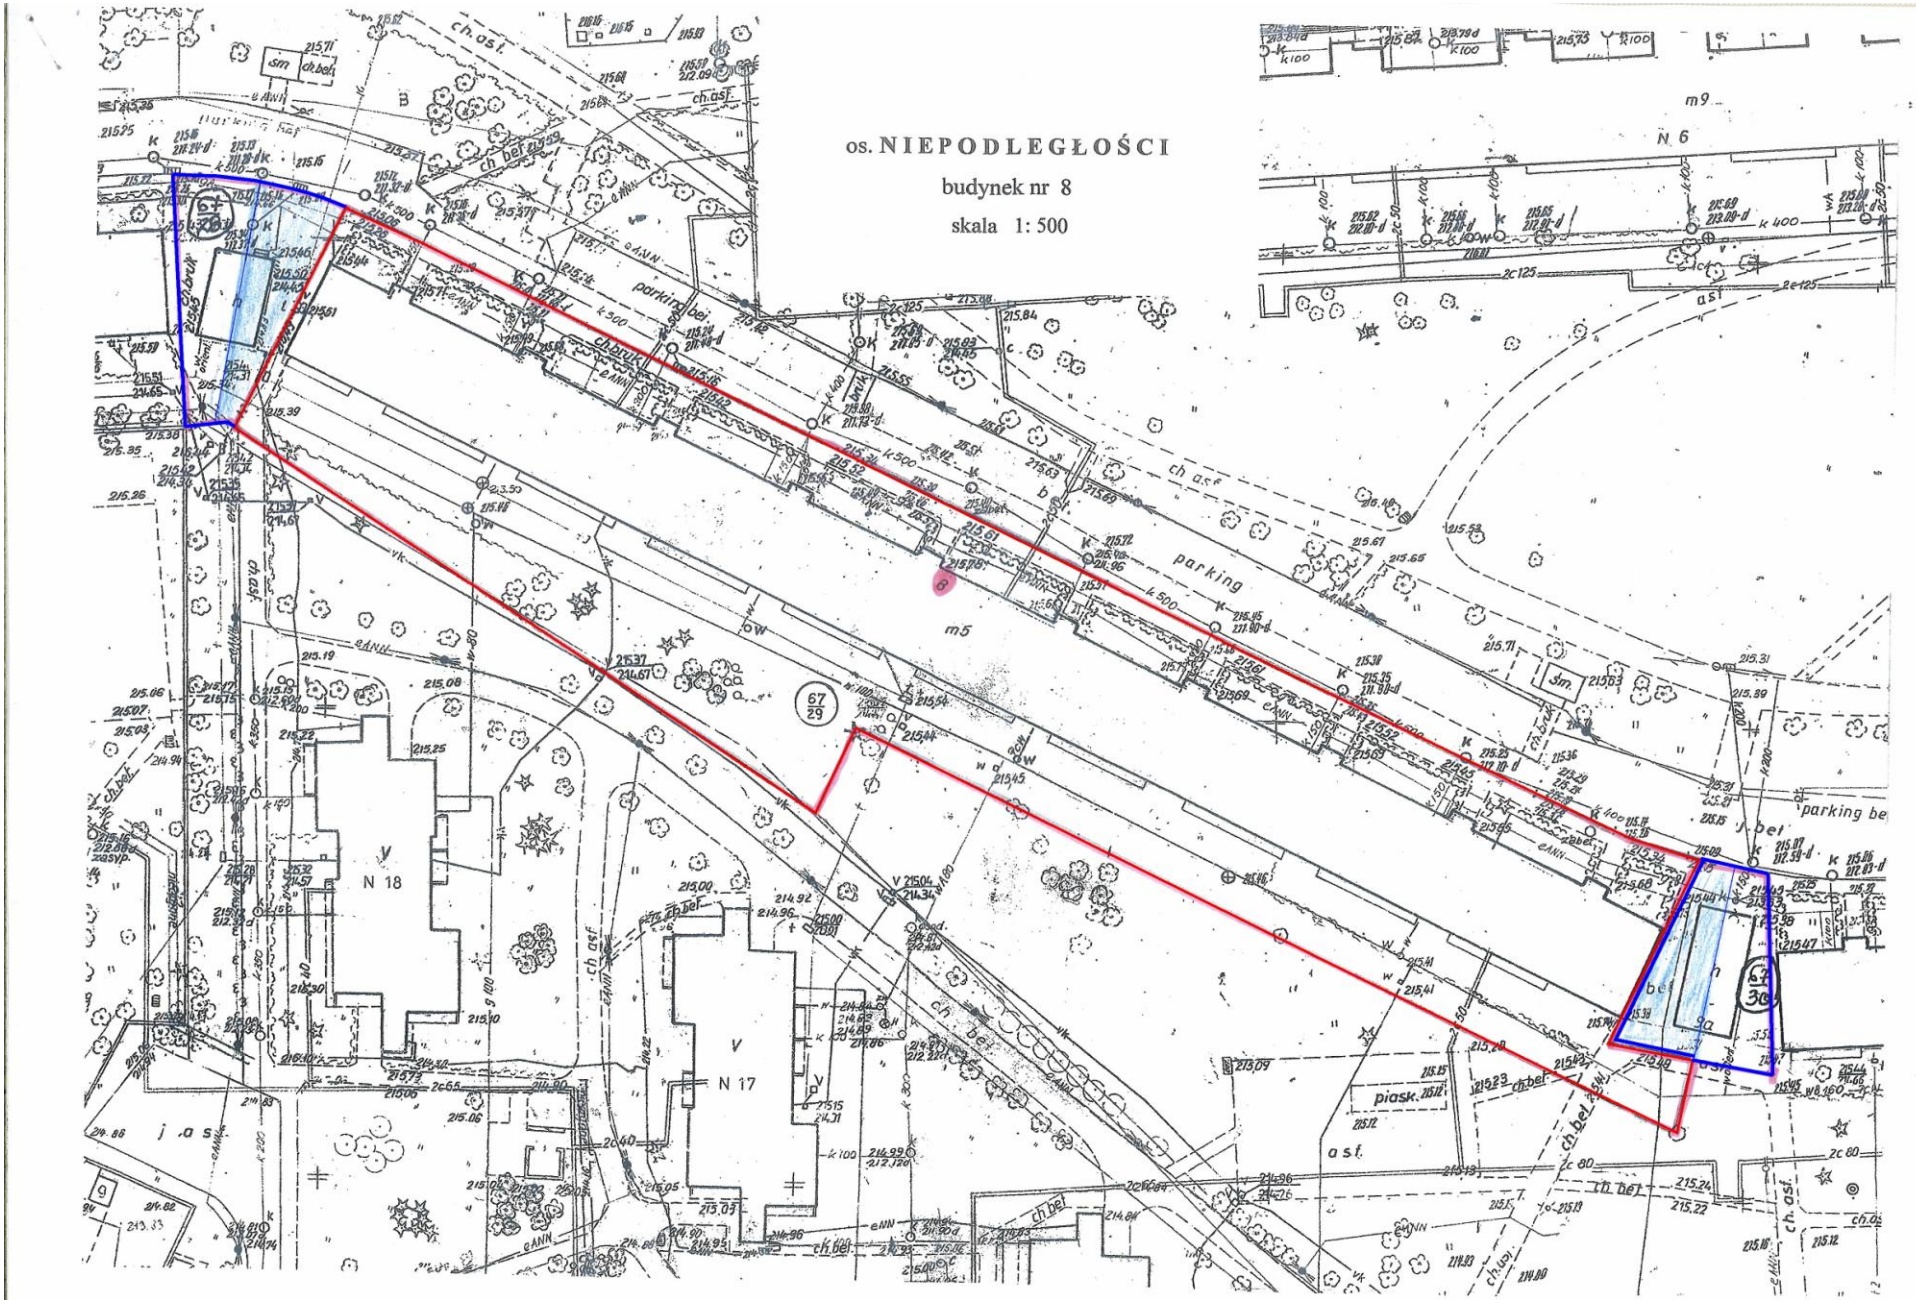
skala 1: 500