


os. NIEPODLEGŁOŚCI
 droga na działce nr 67/33
 skala 1:1000

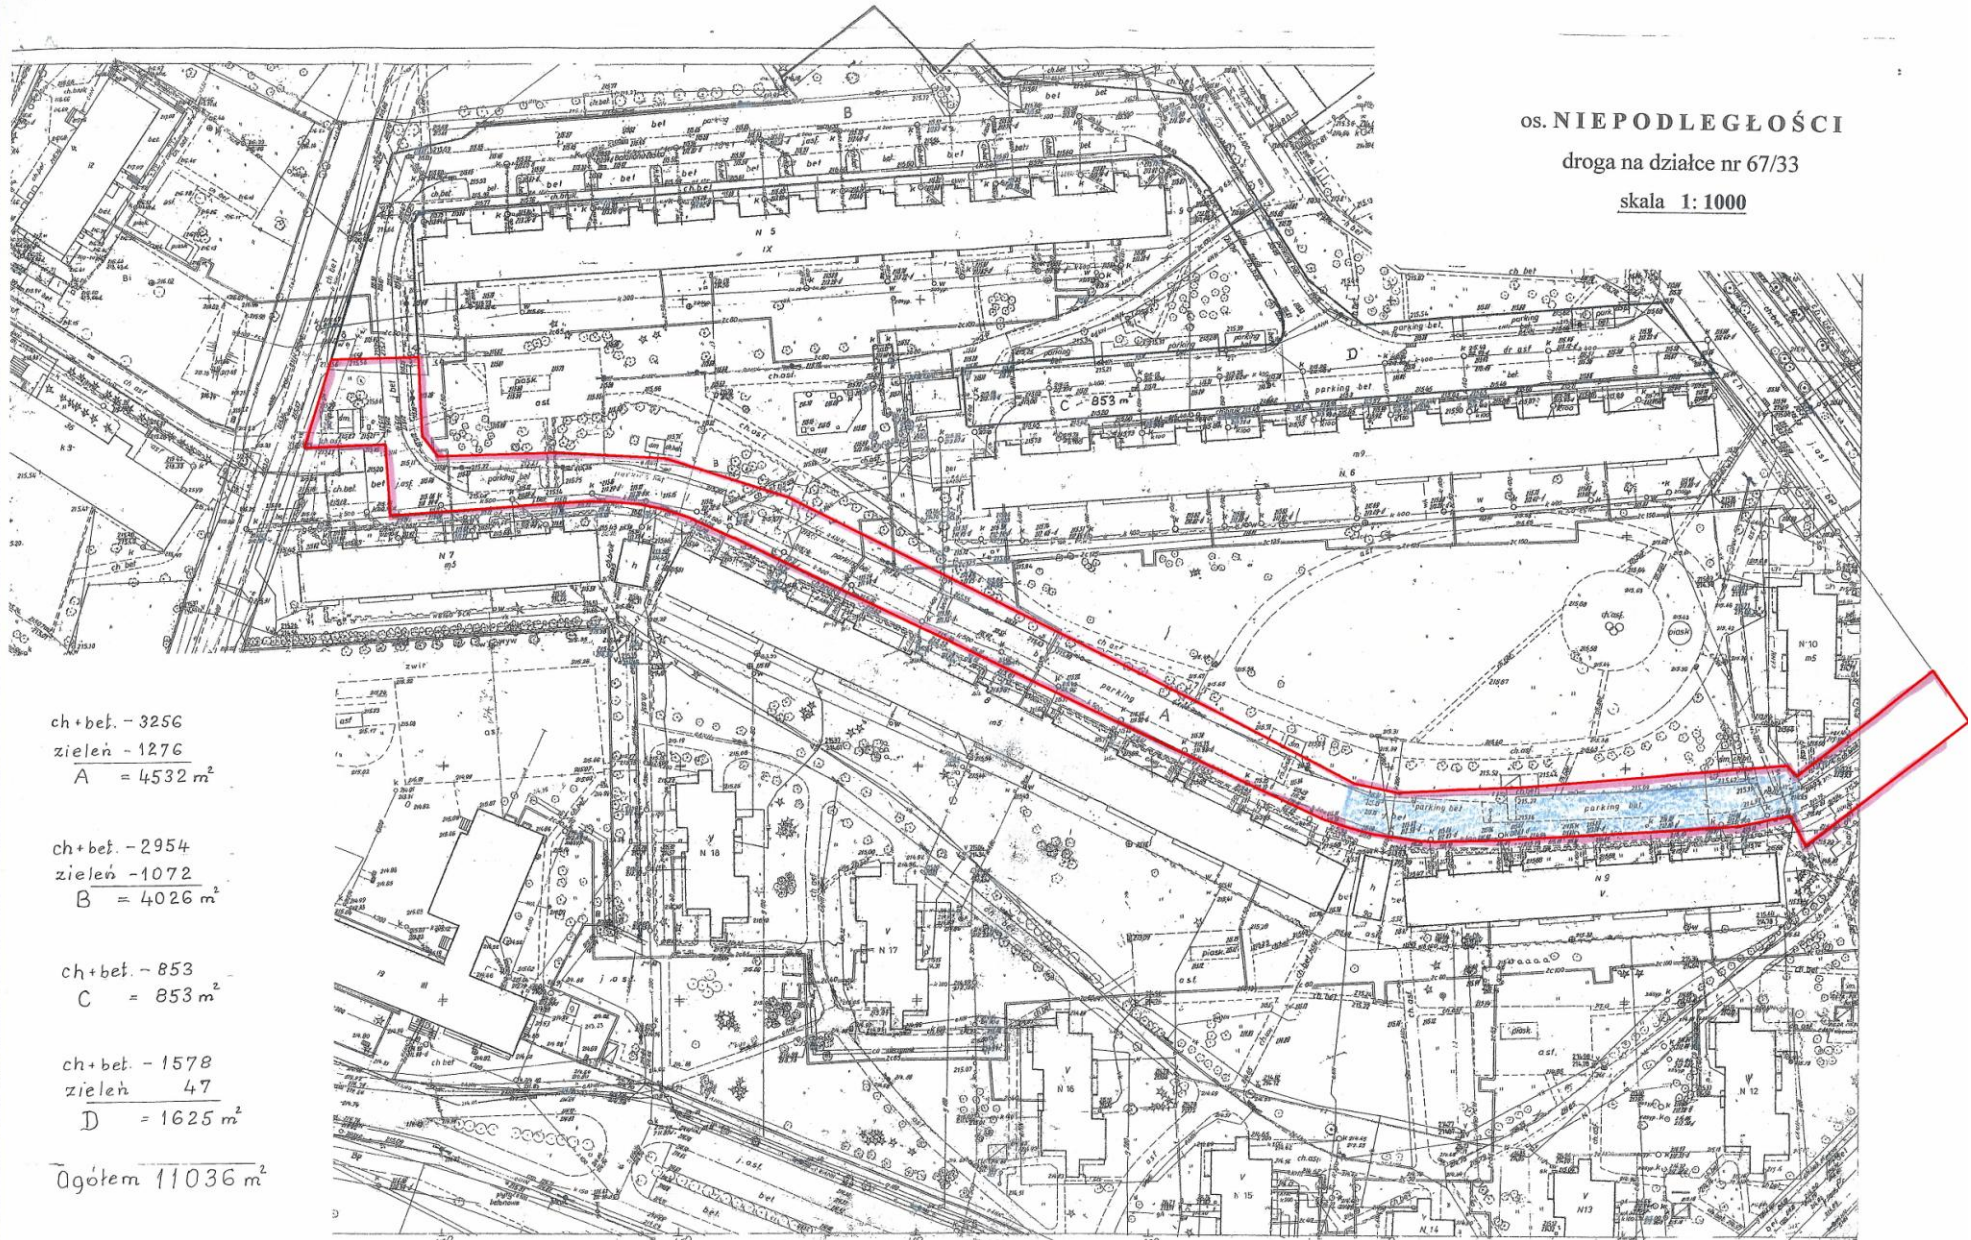

ch+bet. - 3256
 zielen - 1276
 A = 4532 m²

ch+bet. - 2954
 zielen - 1072
 B = 4026 m²

ch+bet. - 853
 C = 853 m²

ch+bet. - 1578
 zielen 47
 D = 1625 m²

ogółem 11036 m²

976 A-4

Mapa zasadnicza 1:500

3x		A-2		MIEJSKIE PRZEDSIĘBIORSTWO GOSPODARSTWA W KRAKOWIE		Zmiany i rodzaj zmiany		Data		Nr. karob.		Miejsce i rodzaj zmiany		Instytucja wykonująca		Kierownik robót		K.E.M.		1		2		3		4		5		6	
Układ współrzędny: UTM, Krajowa Komisja Geodezyjno-Kartograficzna, Warszawa		976A-4		Kierownik: ...		6839		1		2		3		4		5		6		7		8		9		10		11		12	