

SPÓŁDZIELNIA MIESZKANIOWA „VICTORIA”


31-858 Kraków, os. Kościuszkowskie 5 (Pawilon)

MAPA WEDŁUG SPOSOBU UŻYTKOWANIA SKALA 1:1000

m.Kraków, jedn. ewid. Nowa Huta, obr.51


Legenda:

-  Numer działki SM
-  Numer działki inne
-  Oznaka działki SM VICTORIA
-  Oznaka sąsiedztwa przylegających SM VICTORIA
-  Drogę
-  Chodniki
-  Tereny zielone
-  Parkingi
-  Budynki (mieszkalny, garaże) - inne
-  Budynki SM VICTORIA
-  Latarnie
-  Znak drogowy
-  Sygnalizacja świetlna
-  Skarpa
-  Ściana oporowa
-  Chodnik
-  Jazdźnia asfaltowa
-  Drzewo liściaste
-  Drzewo iglaste
-  Stawisko
-  Kąpielisko
-  Zbiornik
-  Inne urządzenia
-  Trawnik
-  Zakrzewienie

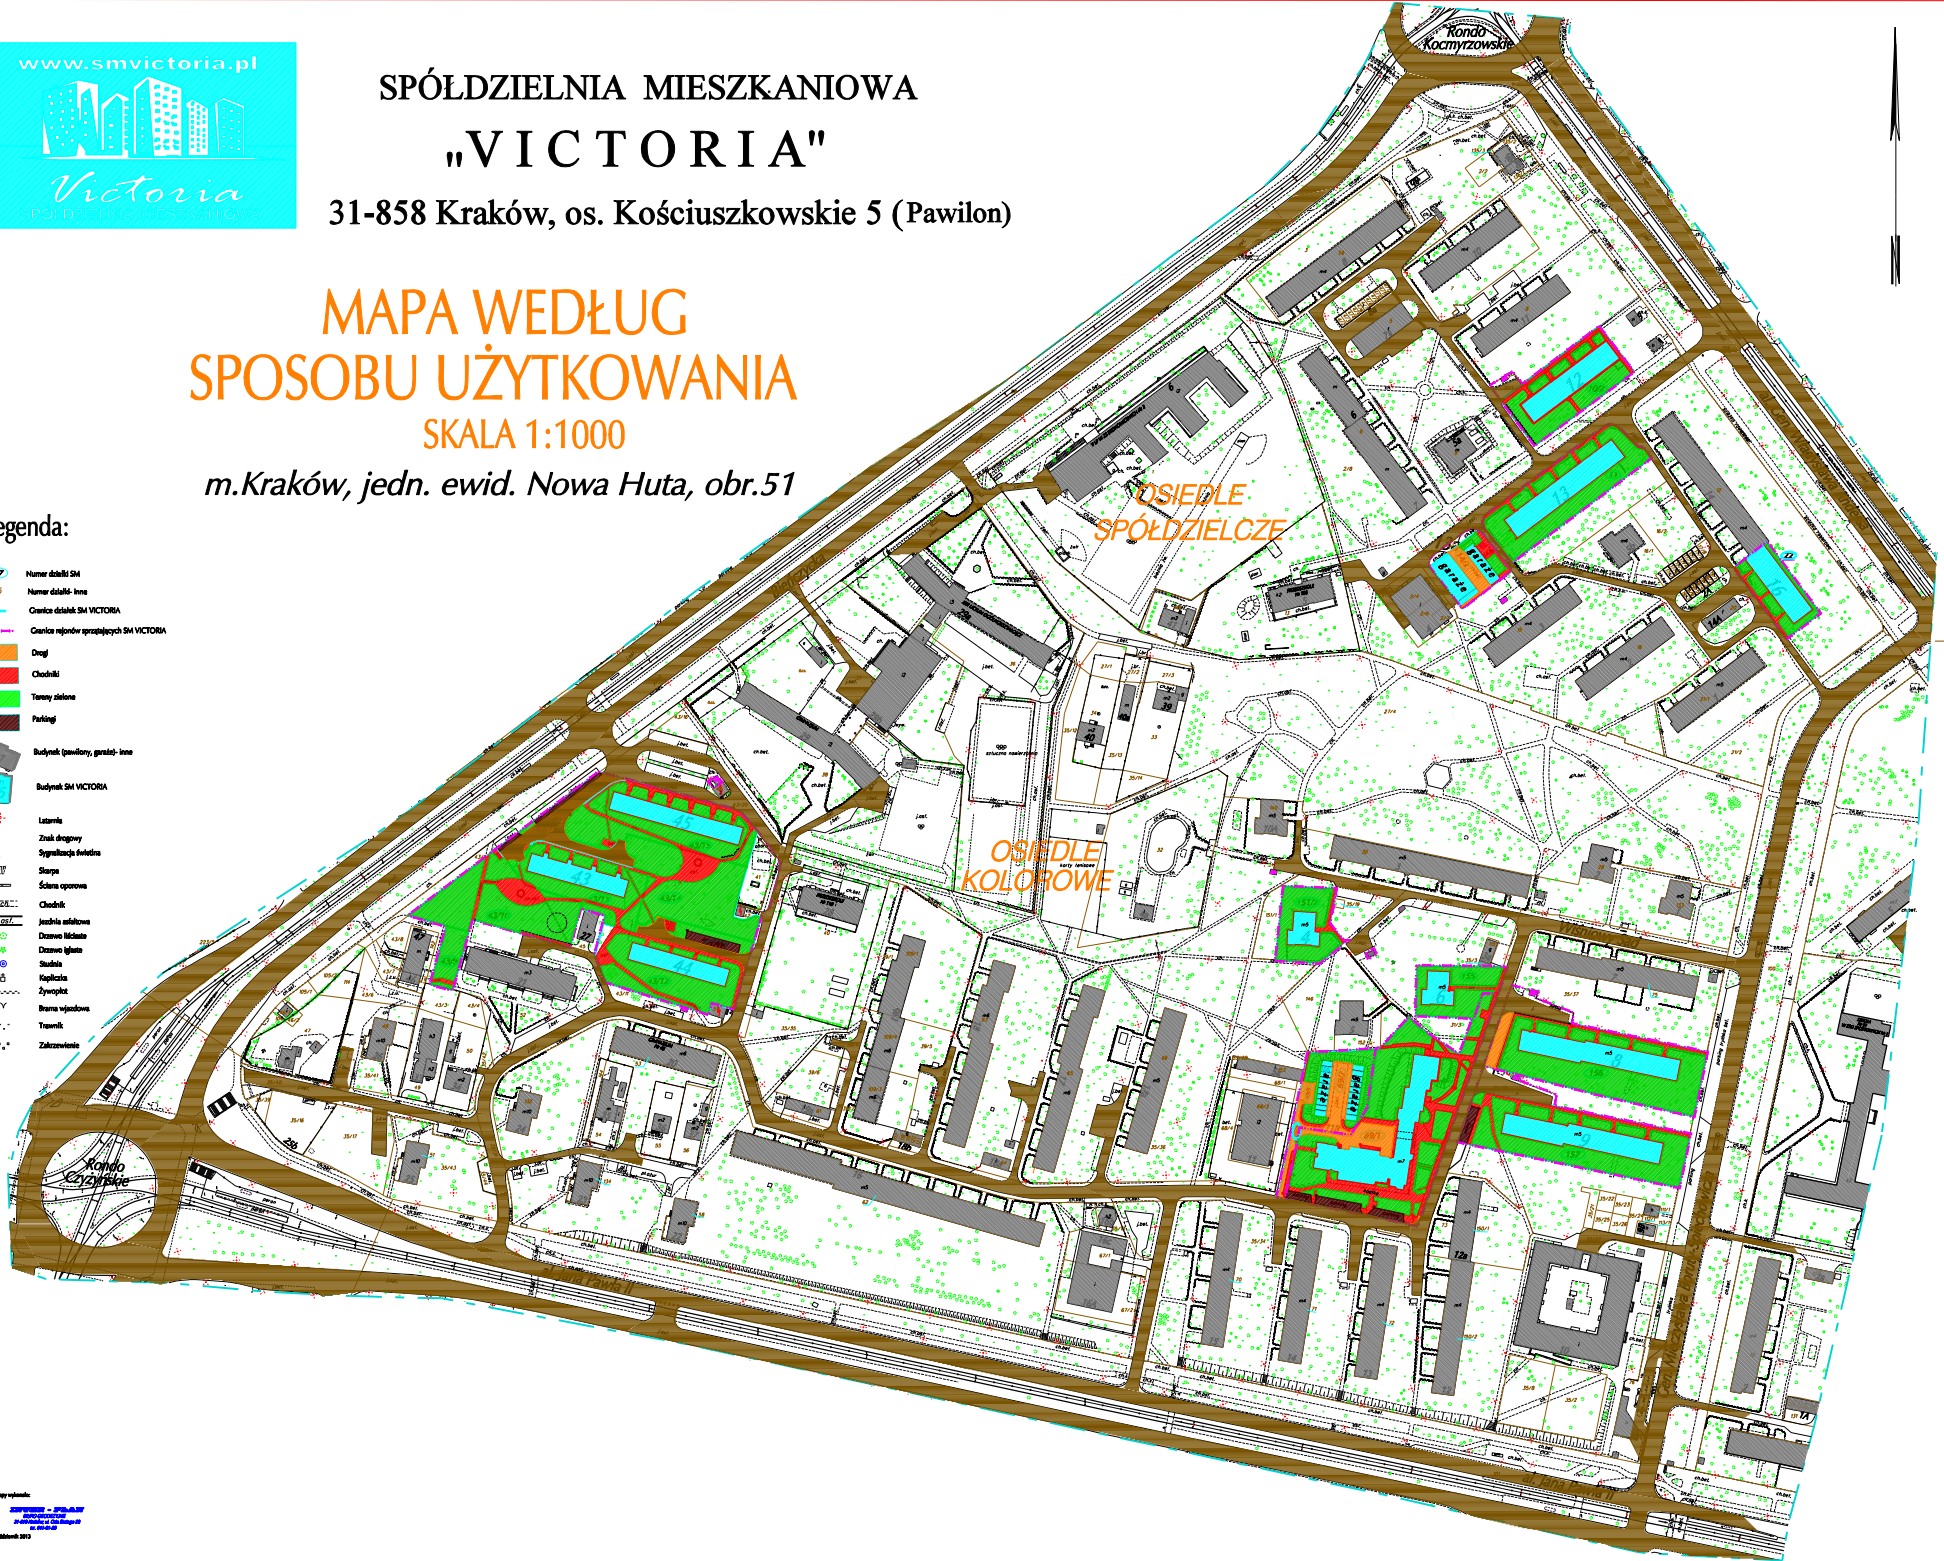

MAPA WEDŁUG SPOSOBU UŻYTKOWANIA

SKALA 1:1000
m.Kraków, jedn. ewid. Nowa Huta, obr.7

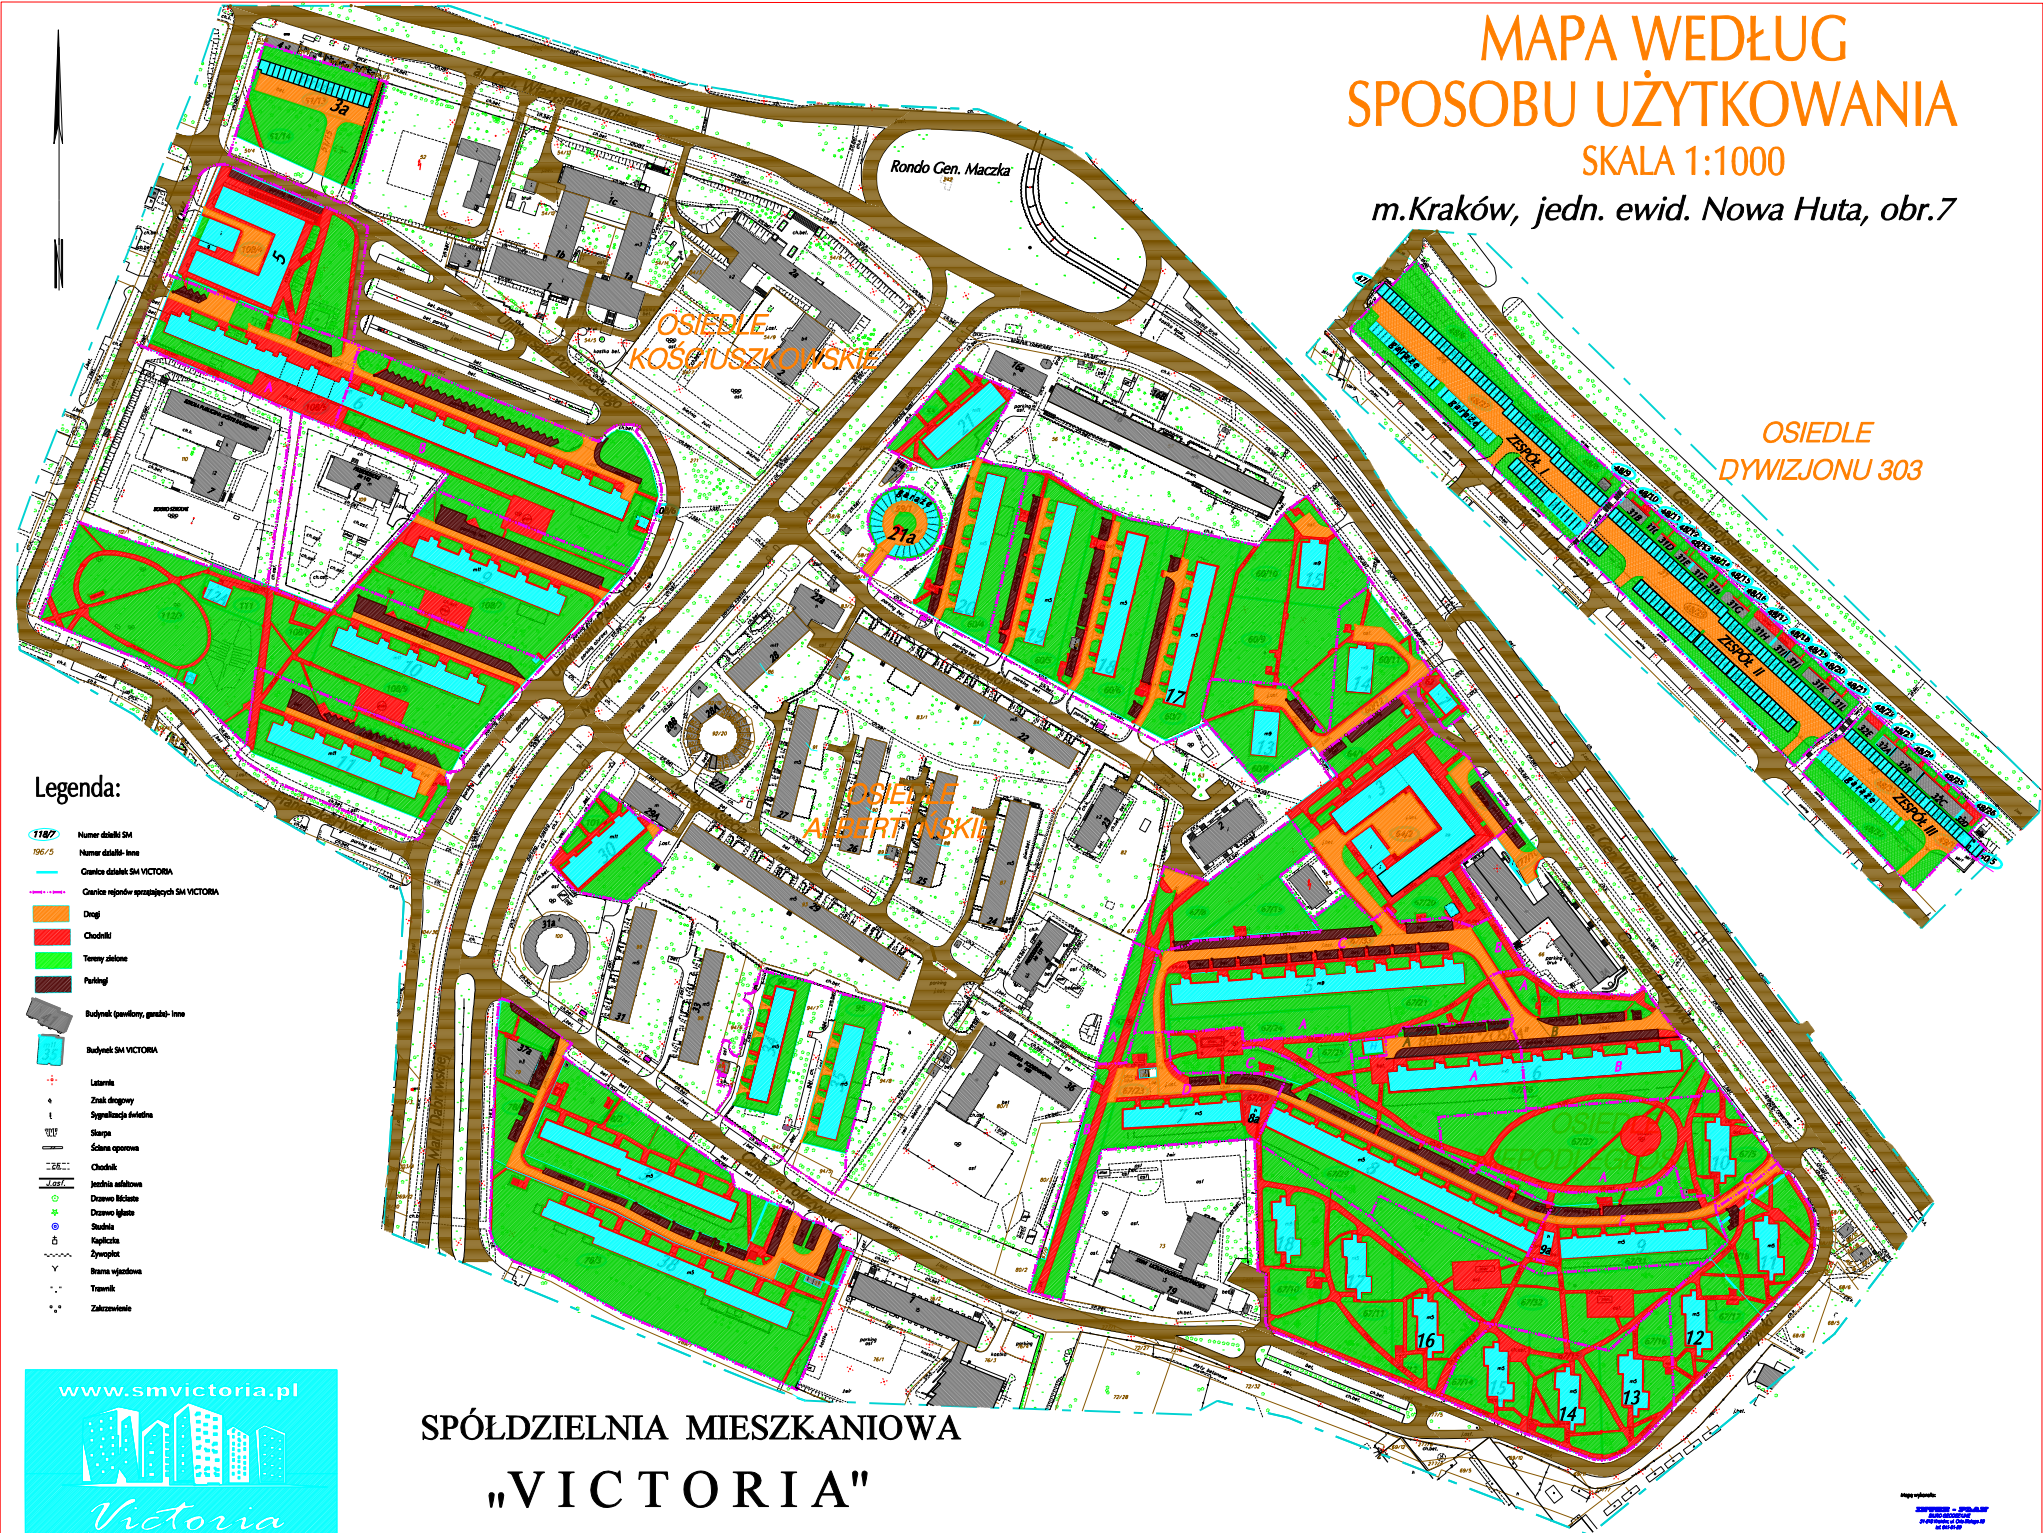

Legenda:

- Numer działki SM
- Numer działki-teroz
- Granica działki SM VICTORIA
- Granica niepodw. przynależnych SM VICTORIA
- Drogę
- Chodnik
- Tereny zielone
- Parking
- Budynek (zawieszony, gnieźdo-teroz)
- Budynek SM VICTORIA
- Litera
- Znak drogowy
- Sygnalizacja świetlna
- Skarpa
- Ściana oporowa
- Chodnik
- Jednostka schodowa
- Drzewo liściaste
- Drzewo iglaste
- Stacja
- Kapliczka
- Złotypt
- Brama wjazdowa
- Tramwaj
- Zakazwjazdu

www.smvictoria.pl

Victoria
SPÓŁDZIELNIA MIESZKANIOWA

SPÓŁDZIELNIA MIESZKANIOWA
"VICTORIA"

31-858 Kraków, os. Kościuszkowskie 5 (Pawilon)

Mapa wykonana:
opracowanie i wytyczenie
projektowanie i wykonanie
listopad 2013