


os. ALBER'
budynel
skala

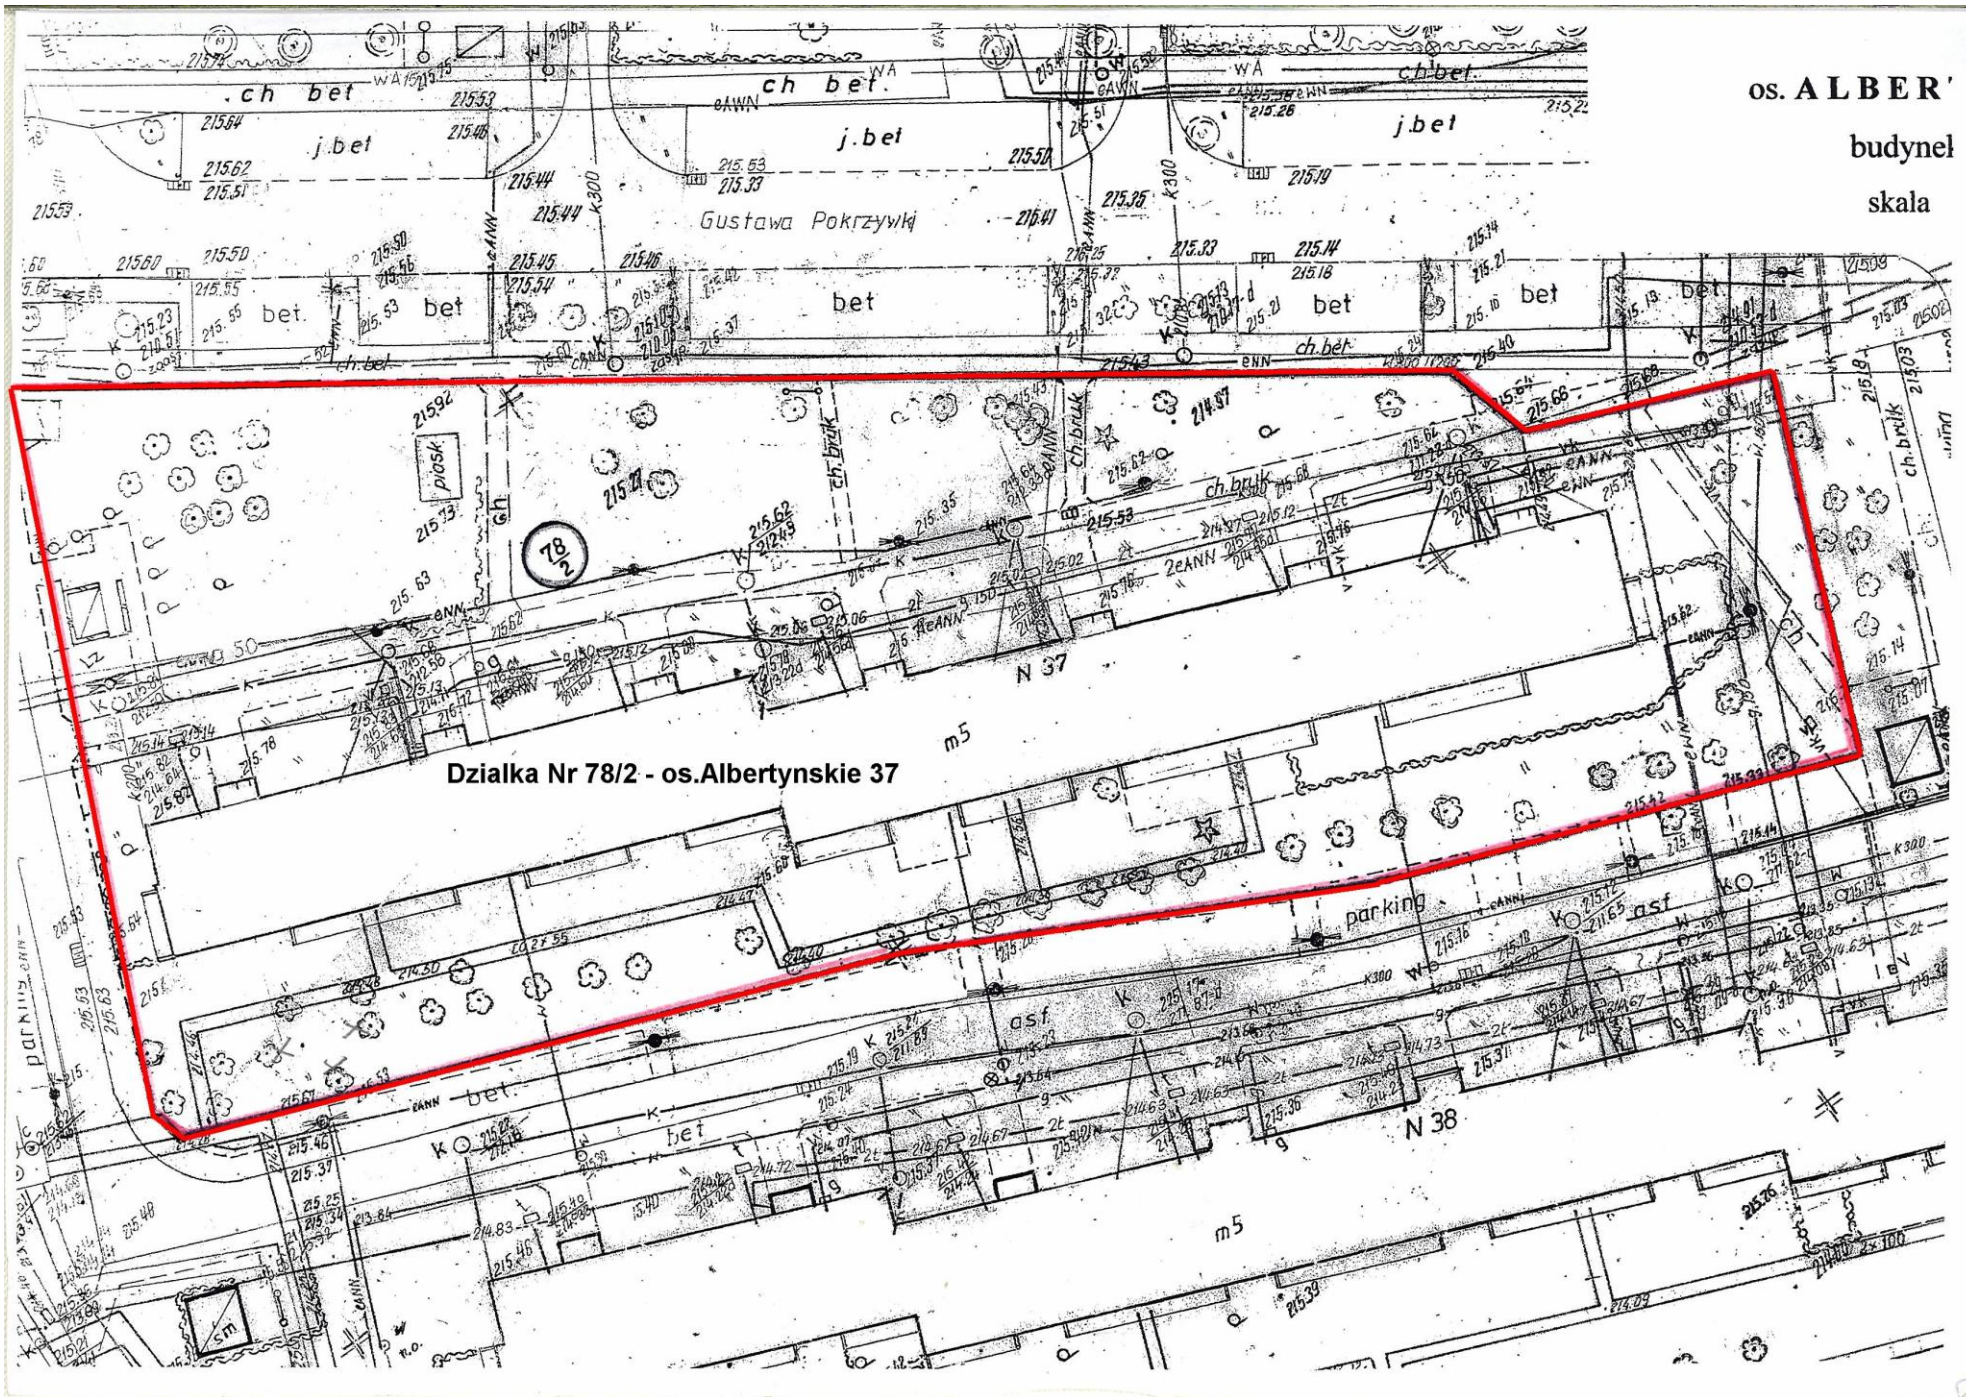

Działka Nr 78/2 - os. Albertyńskie 37